


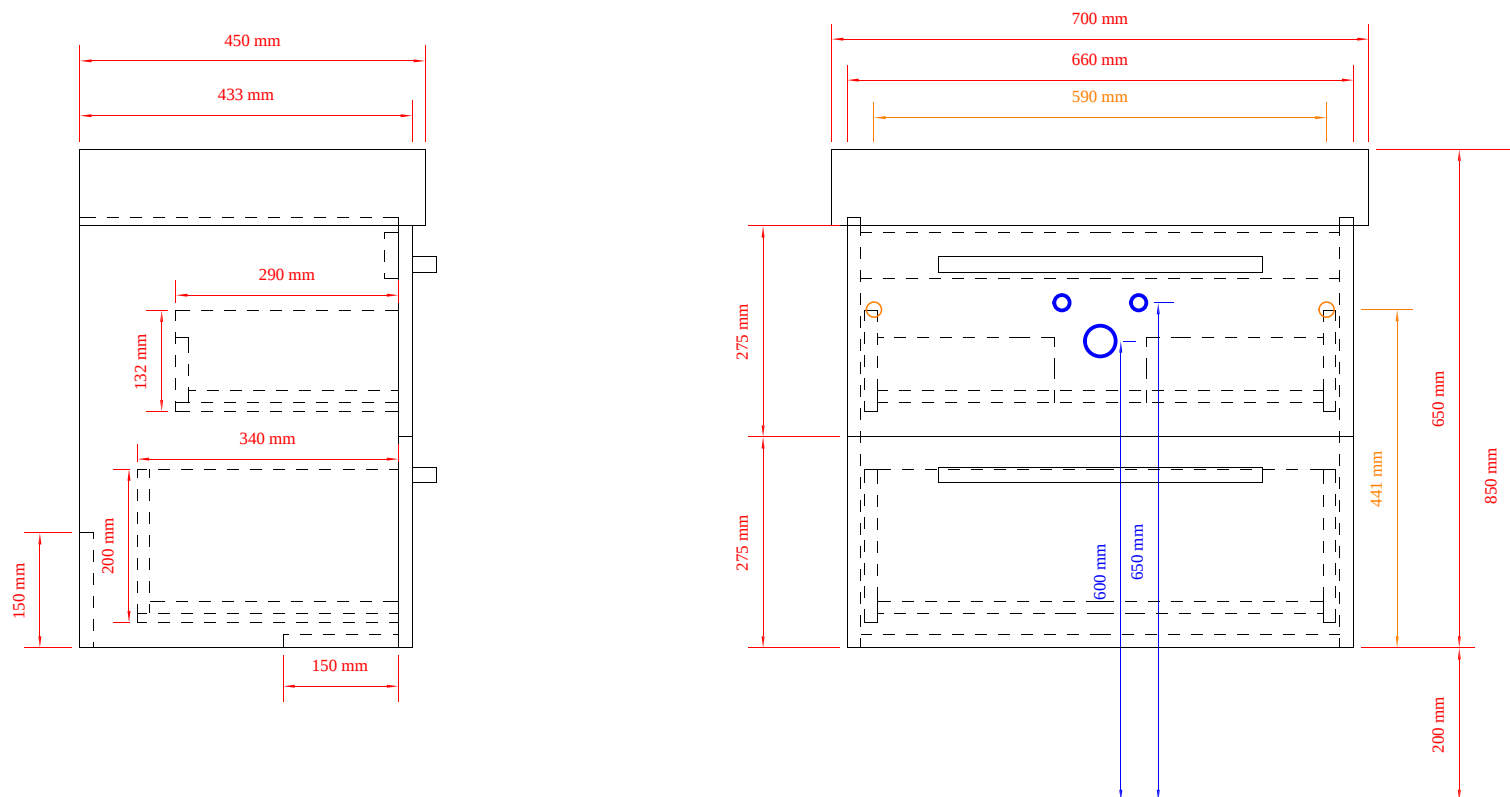

ZAVEŘENČ



ODPAD A PŘÍČVOD VODY

Š ADA

KE - ELEGANT

TYP

KE70

M 1:10