



BOČNÍ POHLED

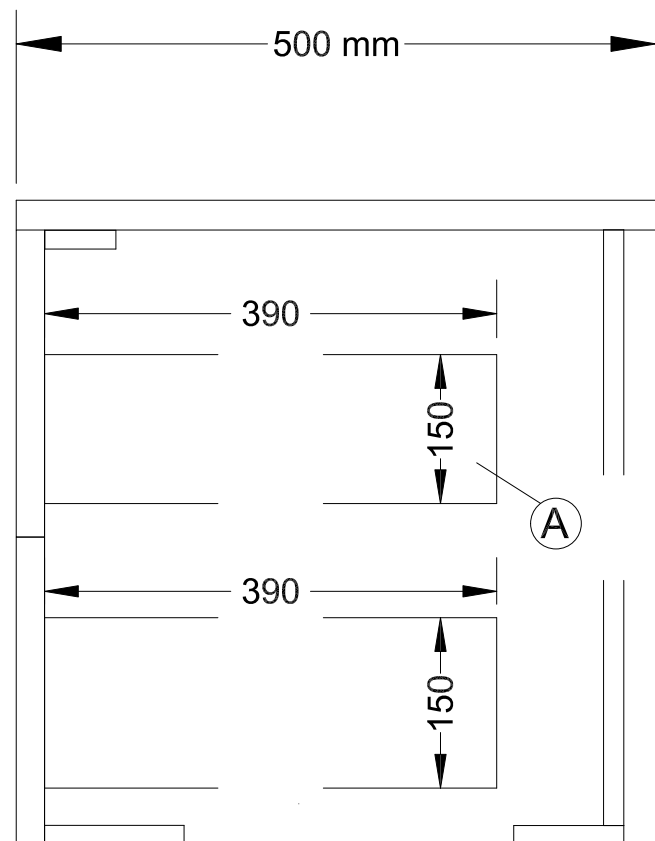


PŘEDNÍ POHLED

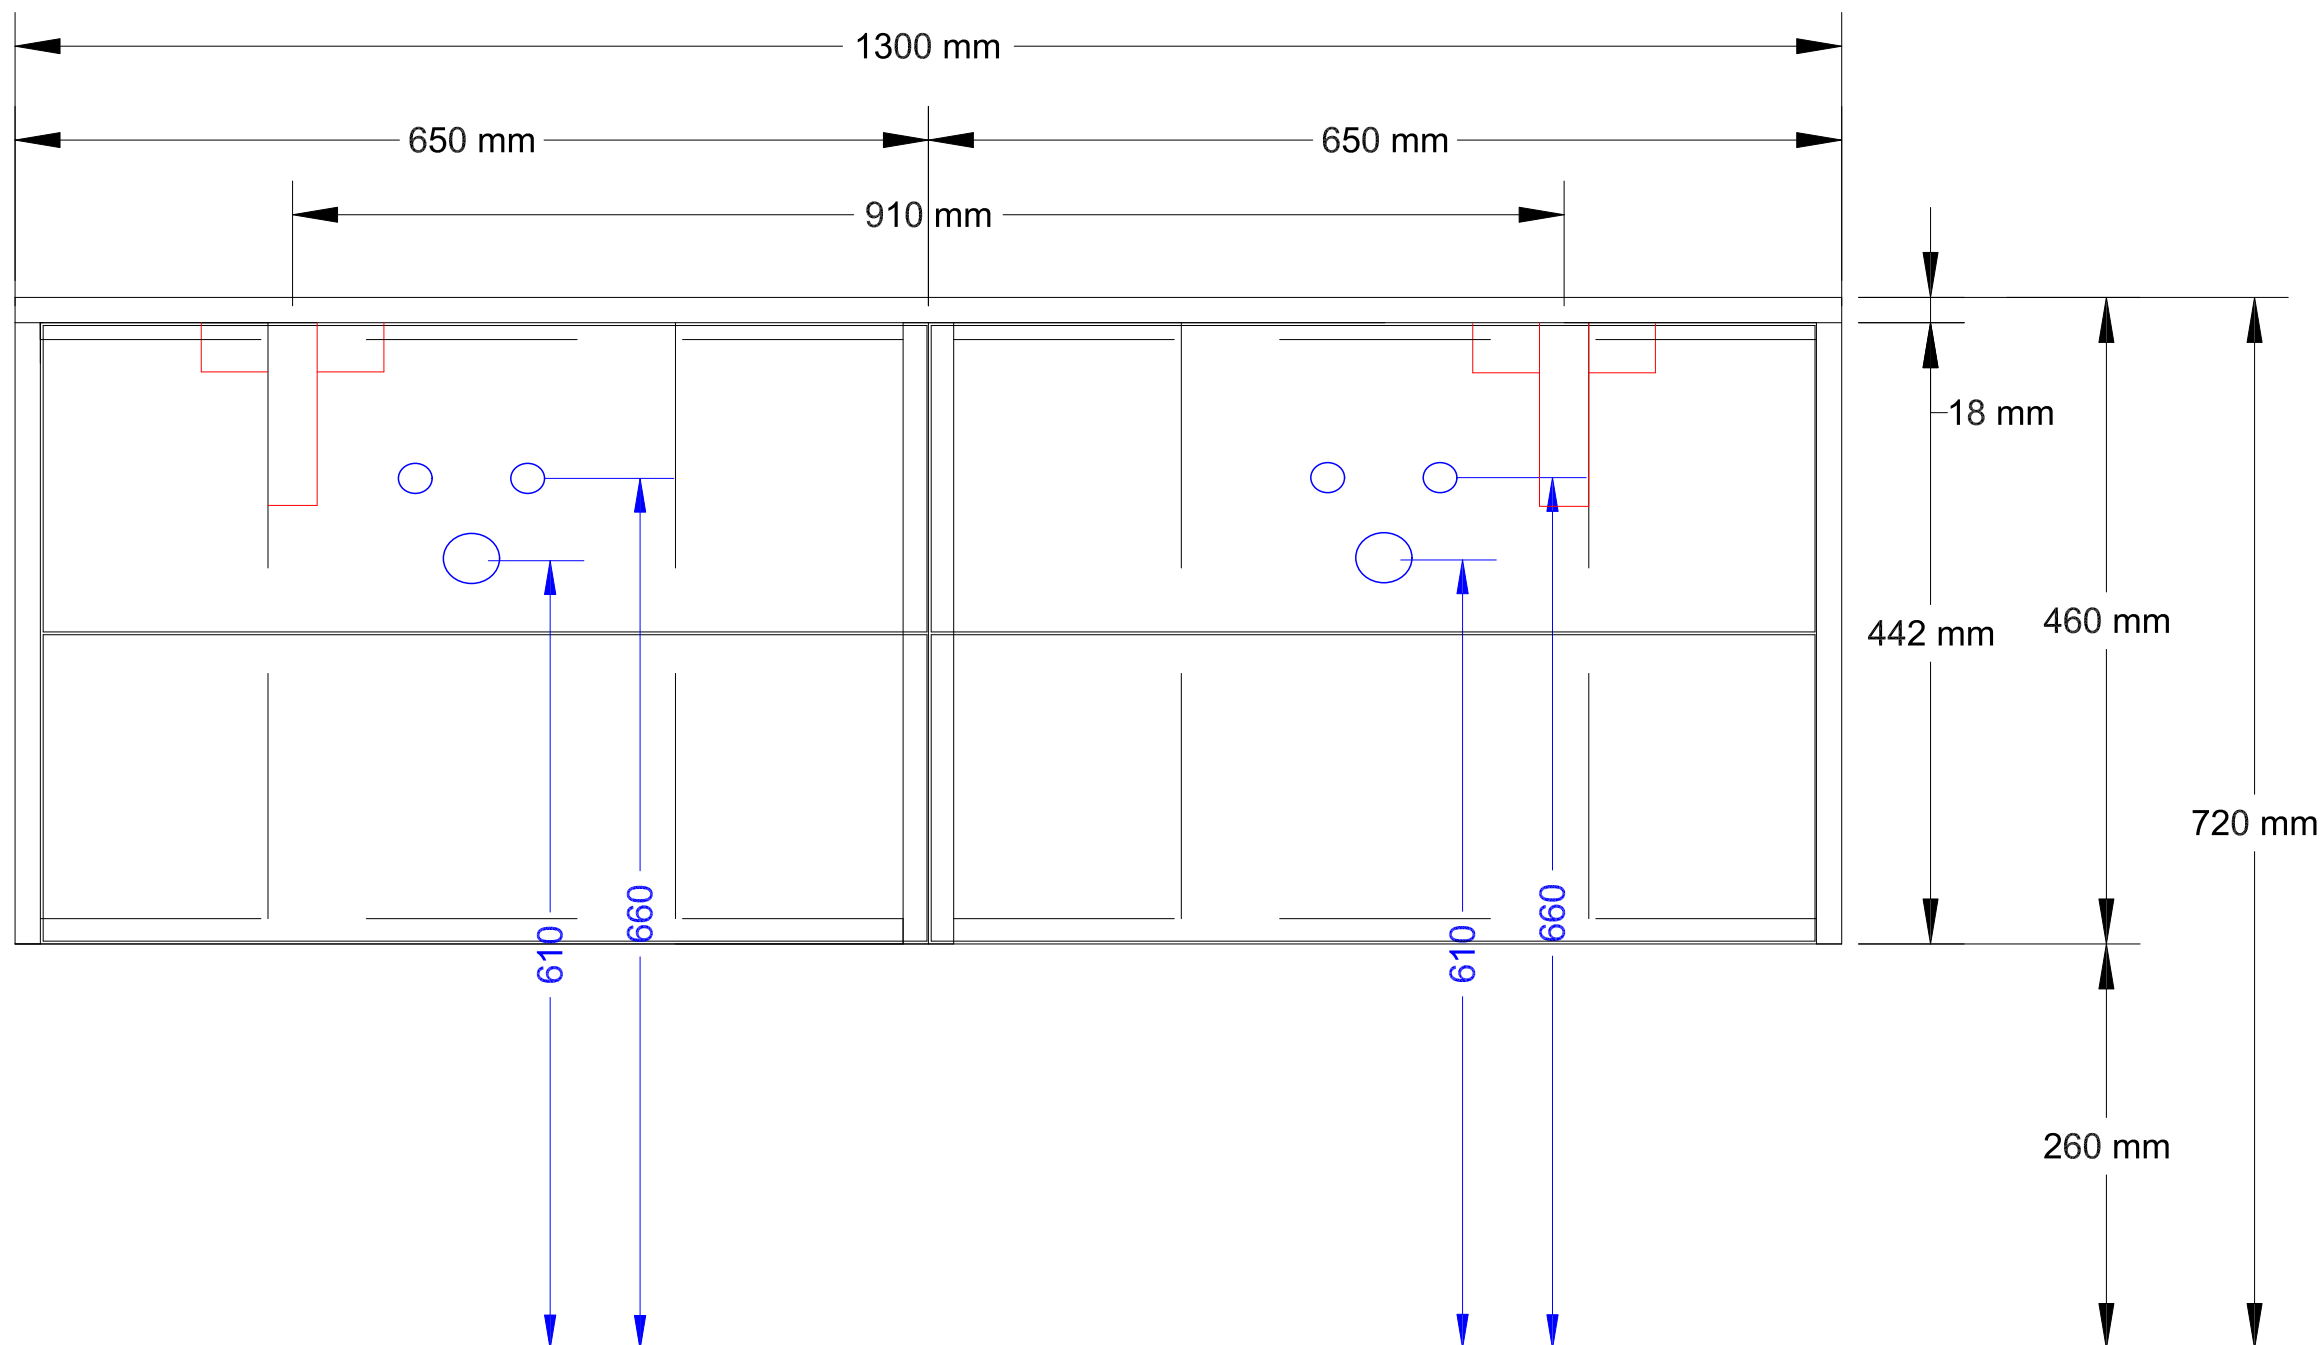

LEGENDA :

Ⓐ ŠUPLÍK S VÝŘEZEM NA SIFON

● ODPAD A PŘÍVOD VODY

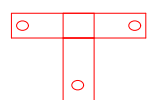

ZAVĚŠENÍ NA SKK

ŘADA	PKR - ROW
TYP	PKR130