




ZAVEŘENÍ

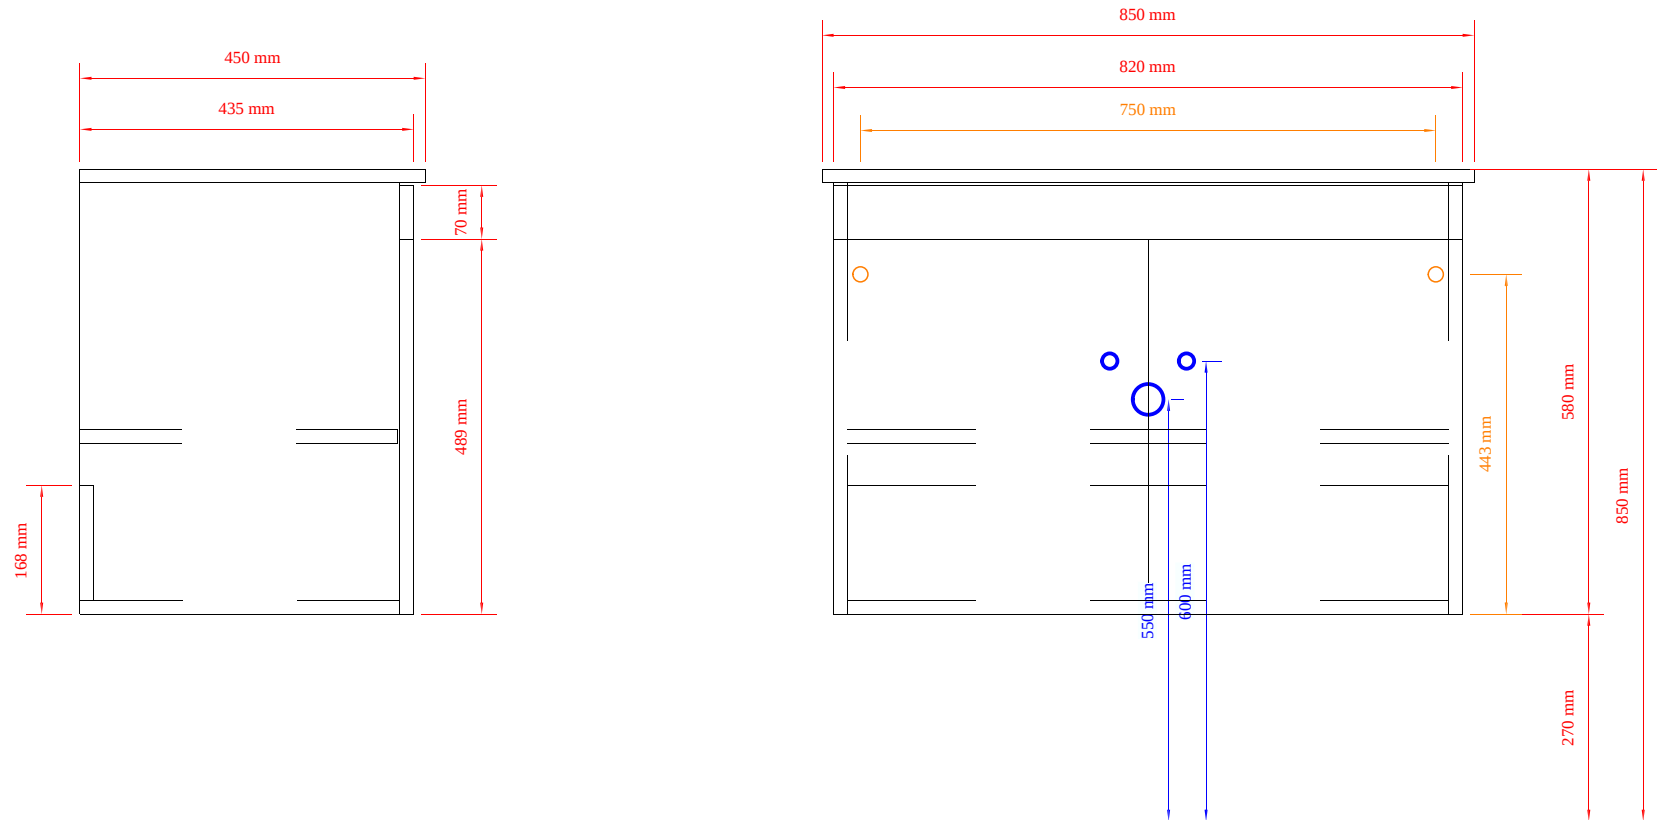

ODPAD A PŘÍČVOD VODY

ŠÍŘKA	KAK - ATRIA
TYP	KAK85
M 1:10	