


ZAVEŠENÍ ZA POMOCÍ SKRYTÝCH KONZOL

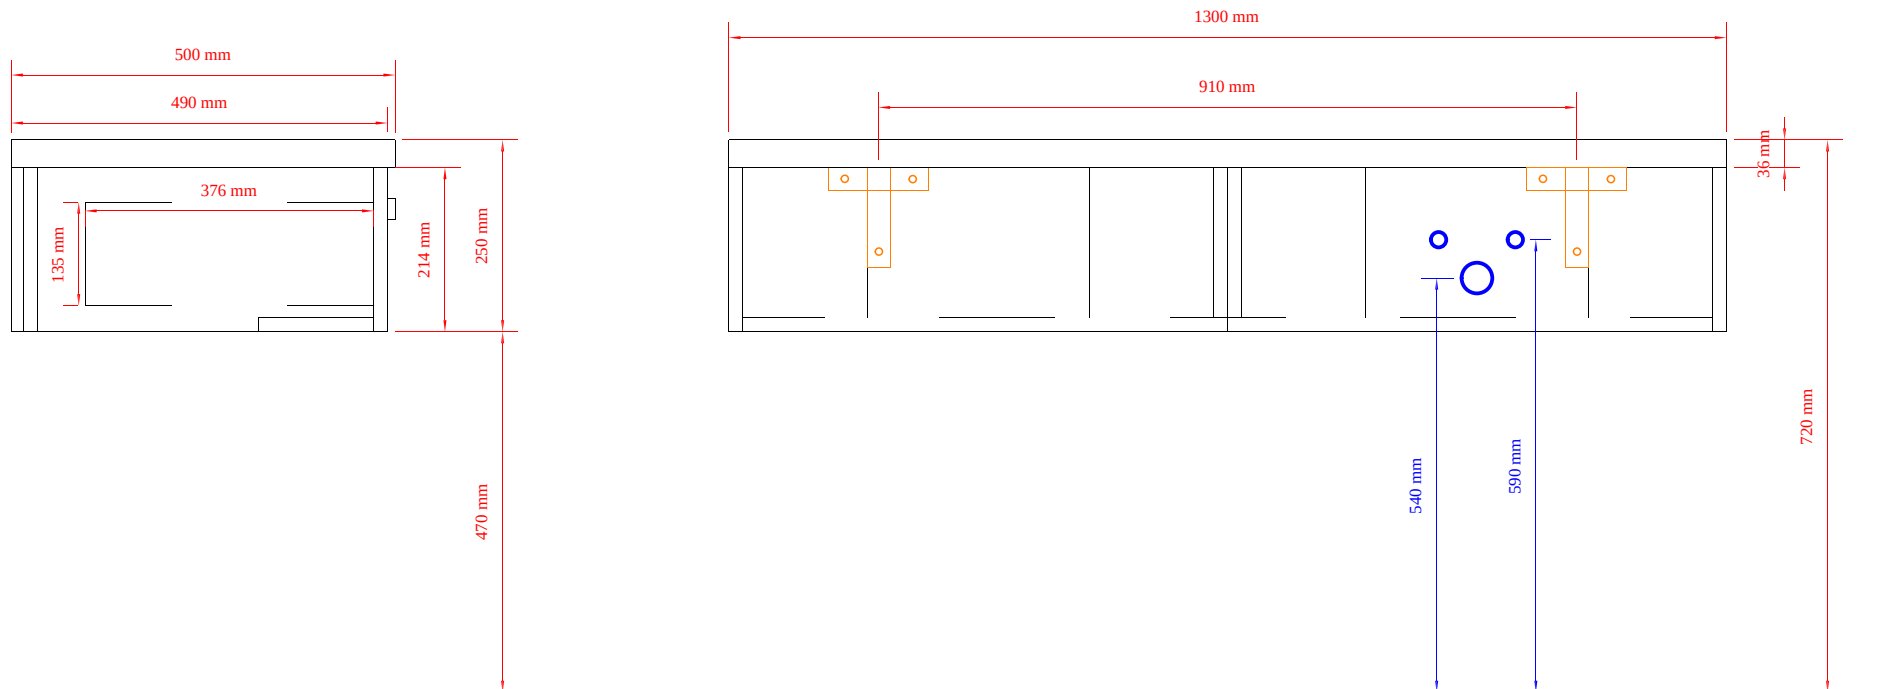

ODPAD A PŘÍČVOD VODY

ř ADA	KG - GEO
TYP	KG1.130 - 1 Vhř EZ
M 1:10	