


ZAVEŠENÍ ZA POMOCÍ SKRYTÝCH KONZOL

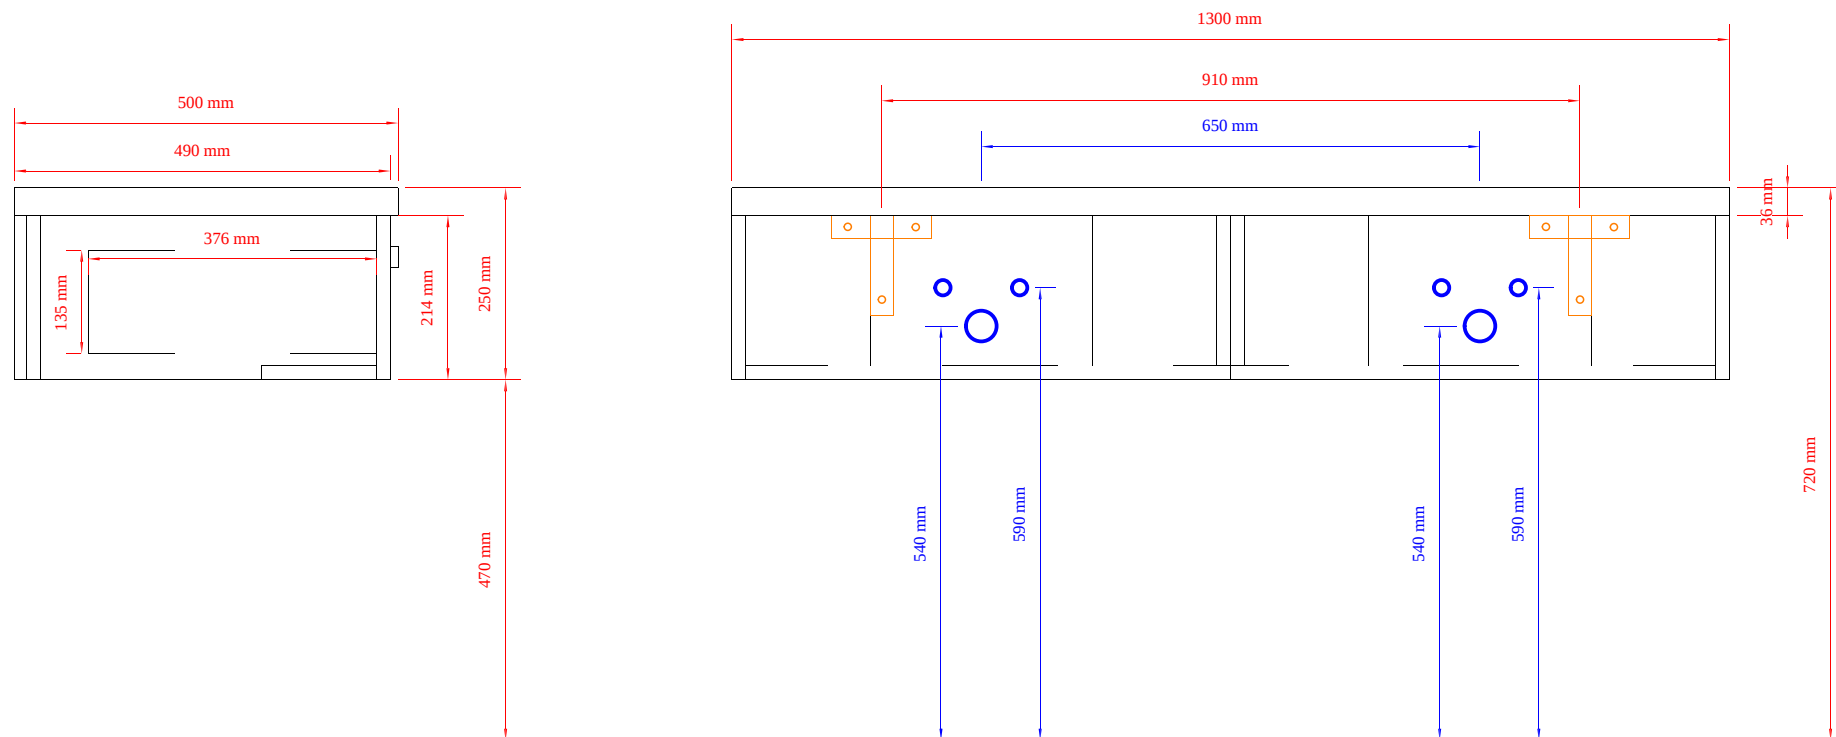

ODPAD A PŘÍVOD VODY

ŠADA	KG - GEO
TYP	KG1.130 - 2 VÍŠEZY
M 1:10	