


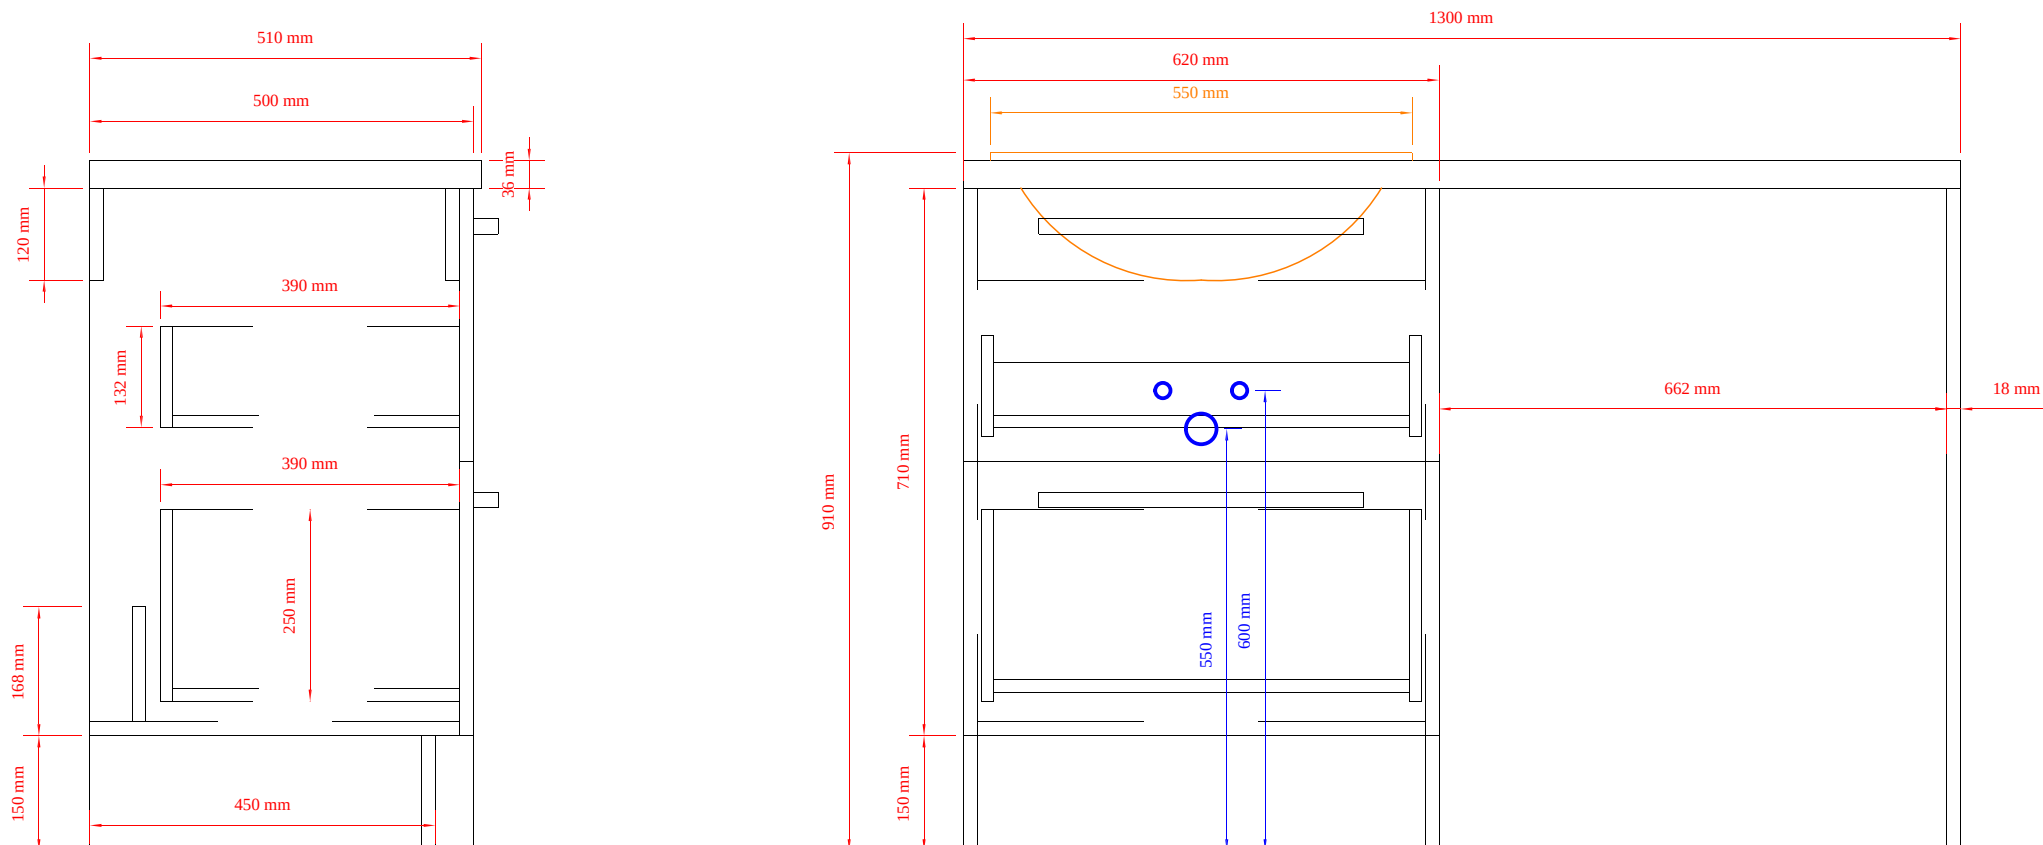

○ ODPAD A PŘÍČVOD VODY

ř ADA	PM
TYP	PMC130
M 1:10	