


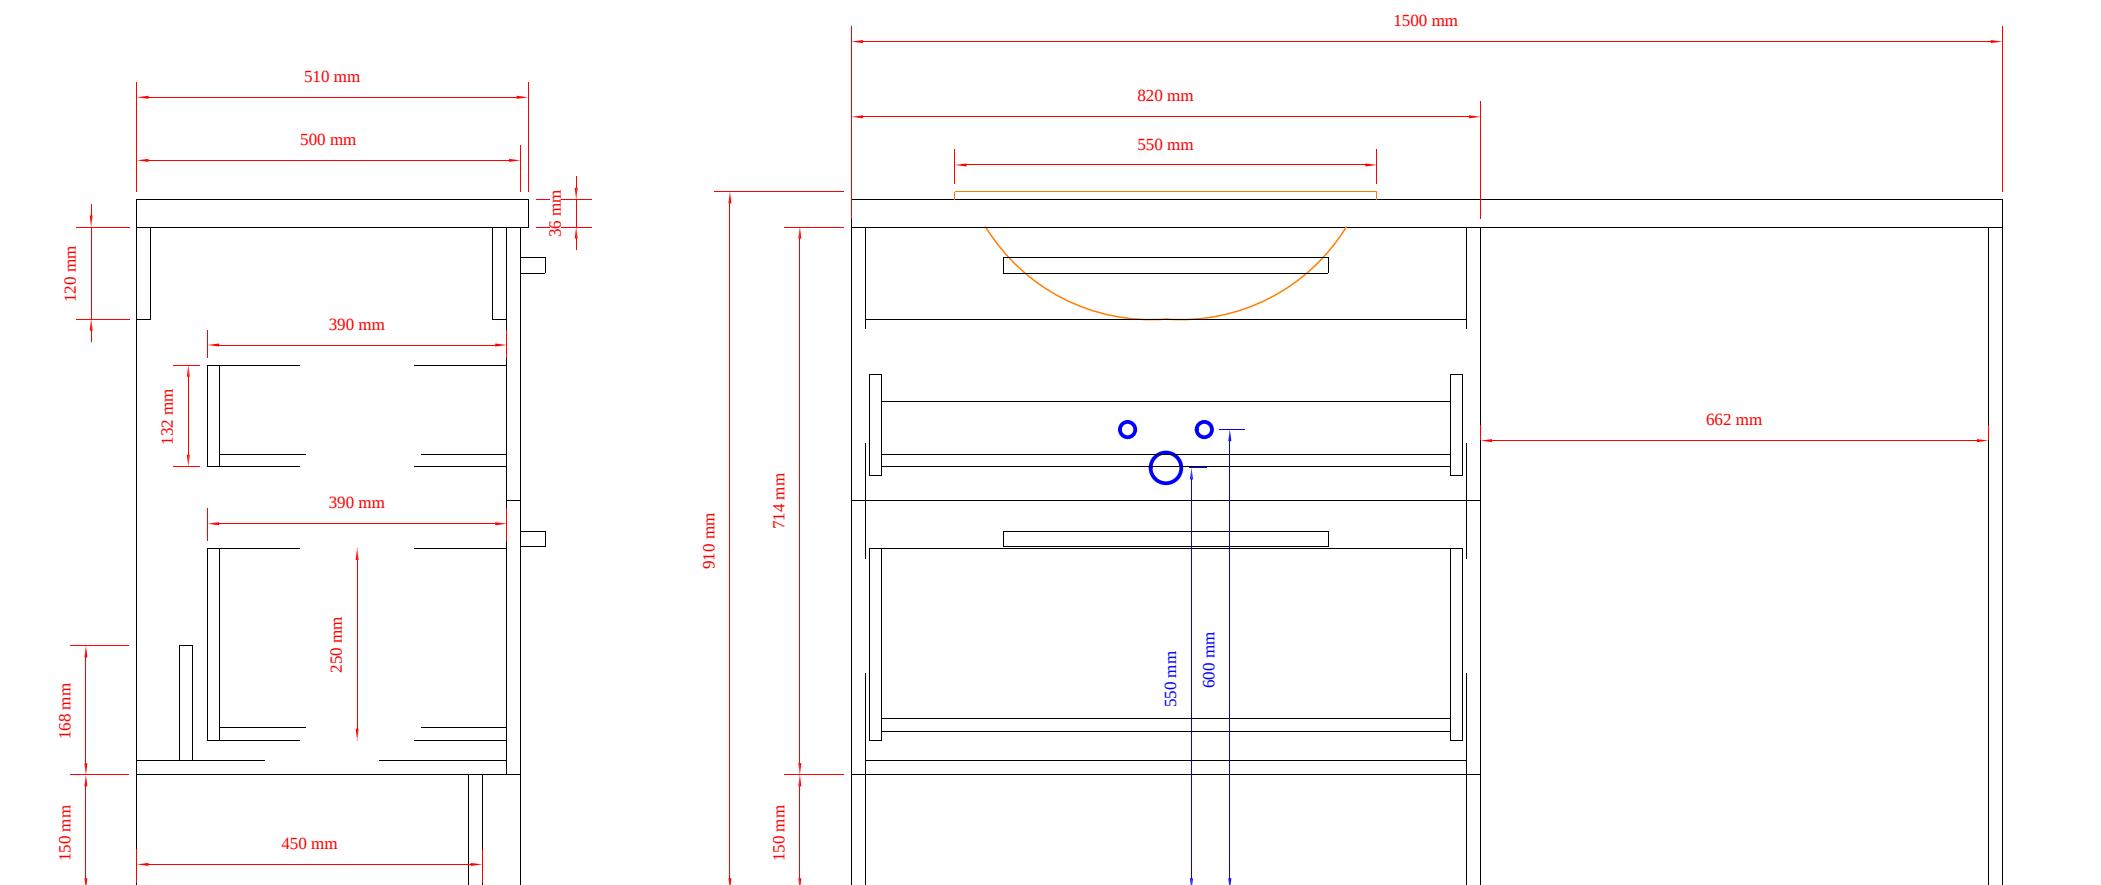

ODPAD A PŘÍVOD VODY

Š ADA	PM
TYP	PMC150
M 1:10	