


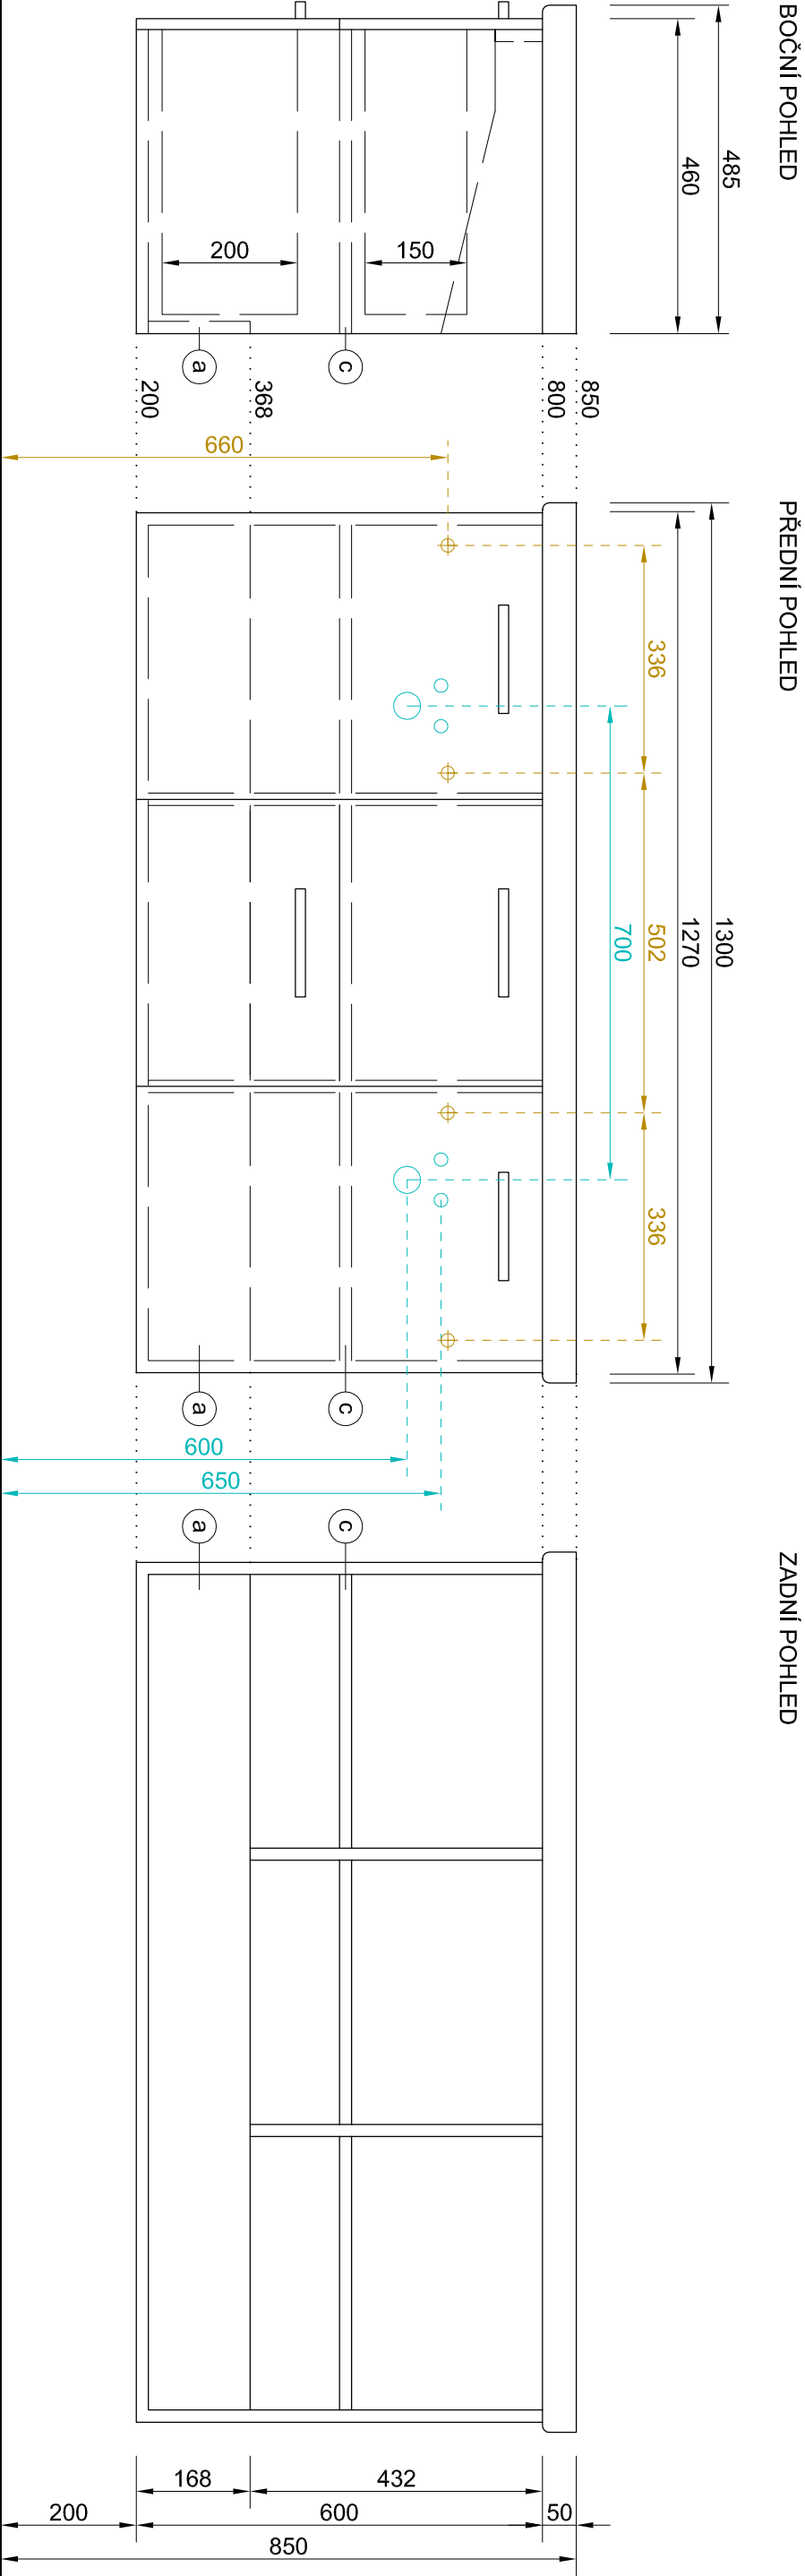

LEGENDA:

Ⓐ ZADNÍ SPOJOVACÍ PŘÍČKA

Ⓒ PEVNÁ POLICE

● ODPAD A PŘÍVOD VODY

● ZAVĚŠENÍ SKŘÍŇE

POZN.: ROZTEČ OTVORŮ PRO BATERIE A ODPADY JE 70 cm

ŘADA	K - CUBITO - PRAKTIK
TYP	KCP 130.1.1