


ZAVEŠENÍ ZA POMOCÍ SKRYTÝCH KONZOL

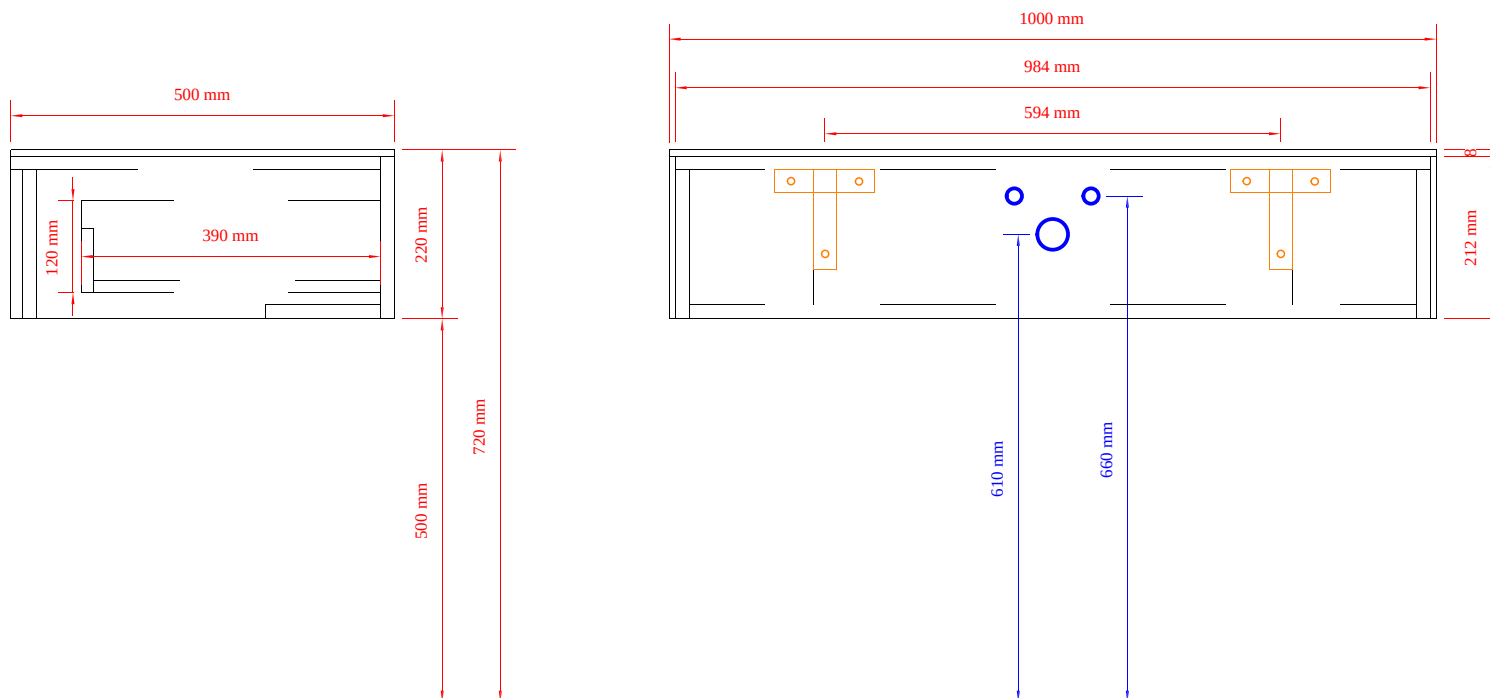

ODPAD A PŘÍVOD VODY

ŘADA	PKF - FINE
TYP	PKF 100
M 1:10	